


AMENAGEMENT DU JARDIN

Plan de cotation 2D

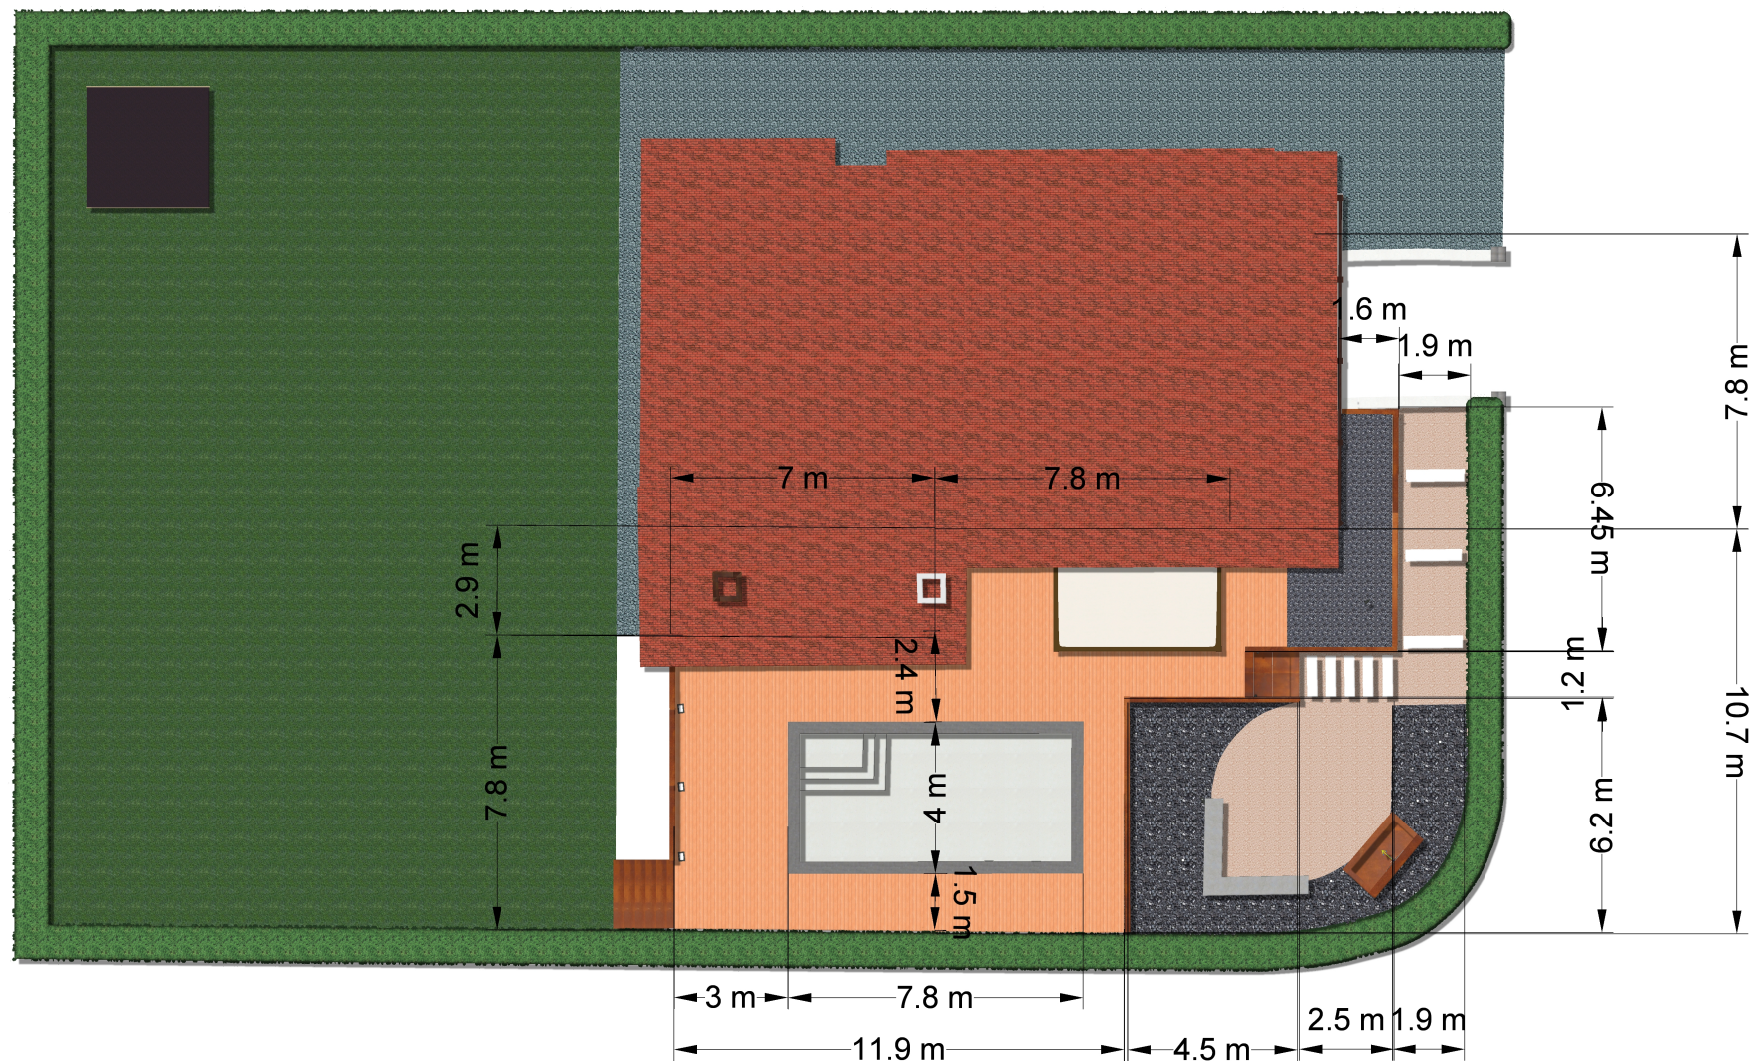

Echelle : 1/100

Mr & Mme

Adresse :

Date :

Jardin Naturel

377 route de la plaine 74300 Thyez
www.jardin-naturel.fr 04 50 55 51 35

Siret: 483 079 653 00026 APE: 8130Z TVA: FR92483079653

Garden designer : Sébastien VEUILLET

