


AMENAGEMENT DU JARDIN

Plan de Réseaux 2D

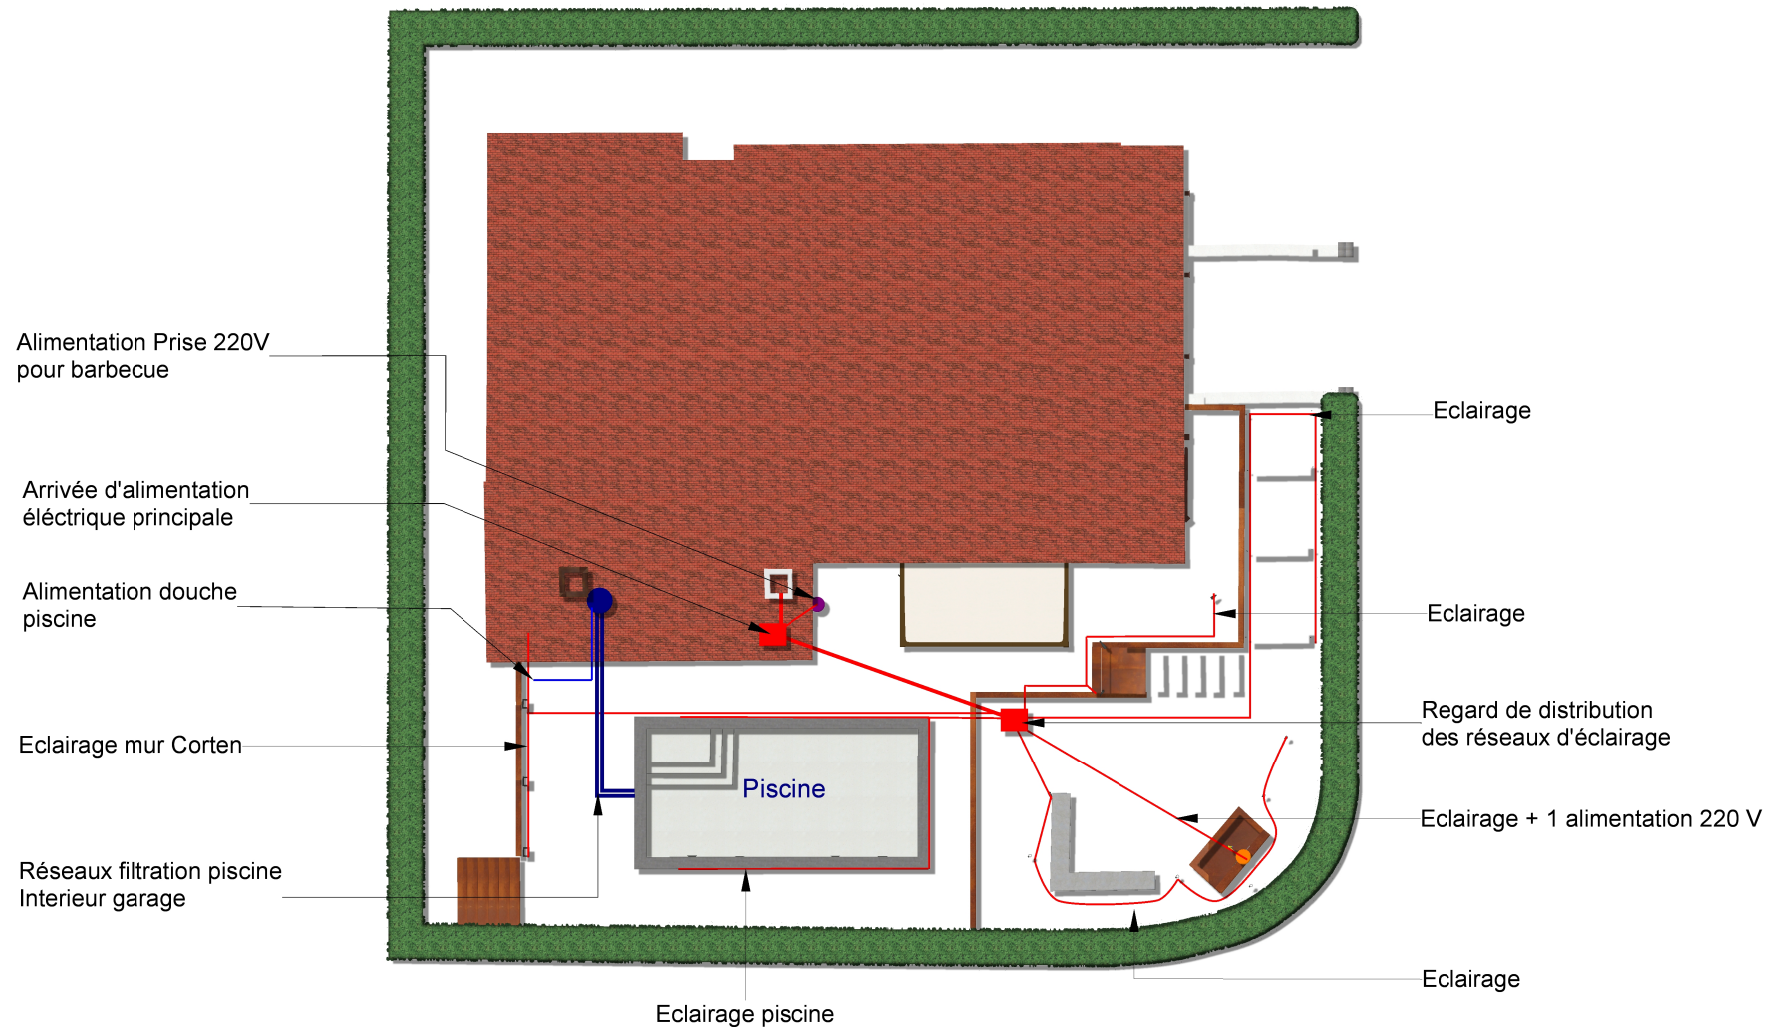

Echelle : 1/100

Mr & Mme	Jardin Naturel	
Adresse :	377 route de la plaine 74300 Thyez www.jardin-naturel.fr 04 50 55 51 35	
Date :	Siret: 483 079 653 00026 APE: 8130Z TVA: FR92483079653	
	Garden designer : Sébastien VEUILLET	