AMÉNAGEMENT DU JARDIN

Nom client
Adresse client
Date de la présentation du projet

Nom de la personne
qui a réalisé le projet

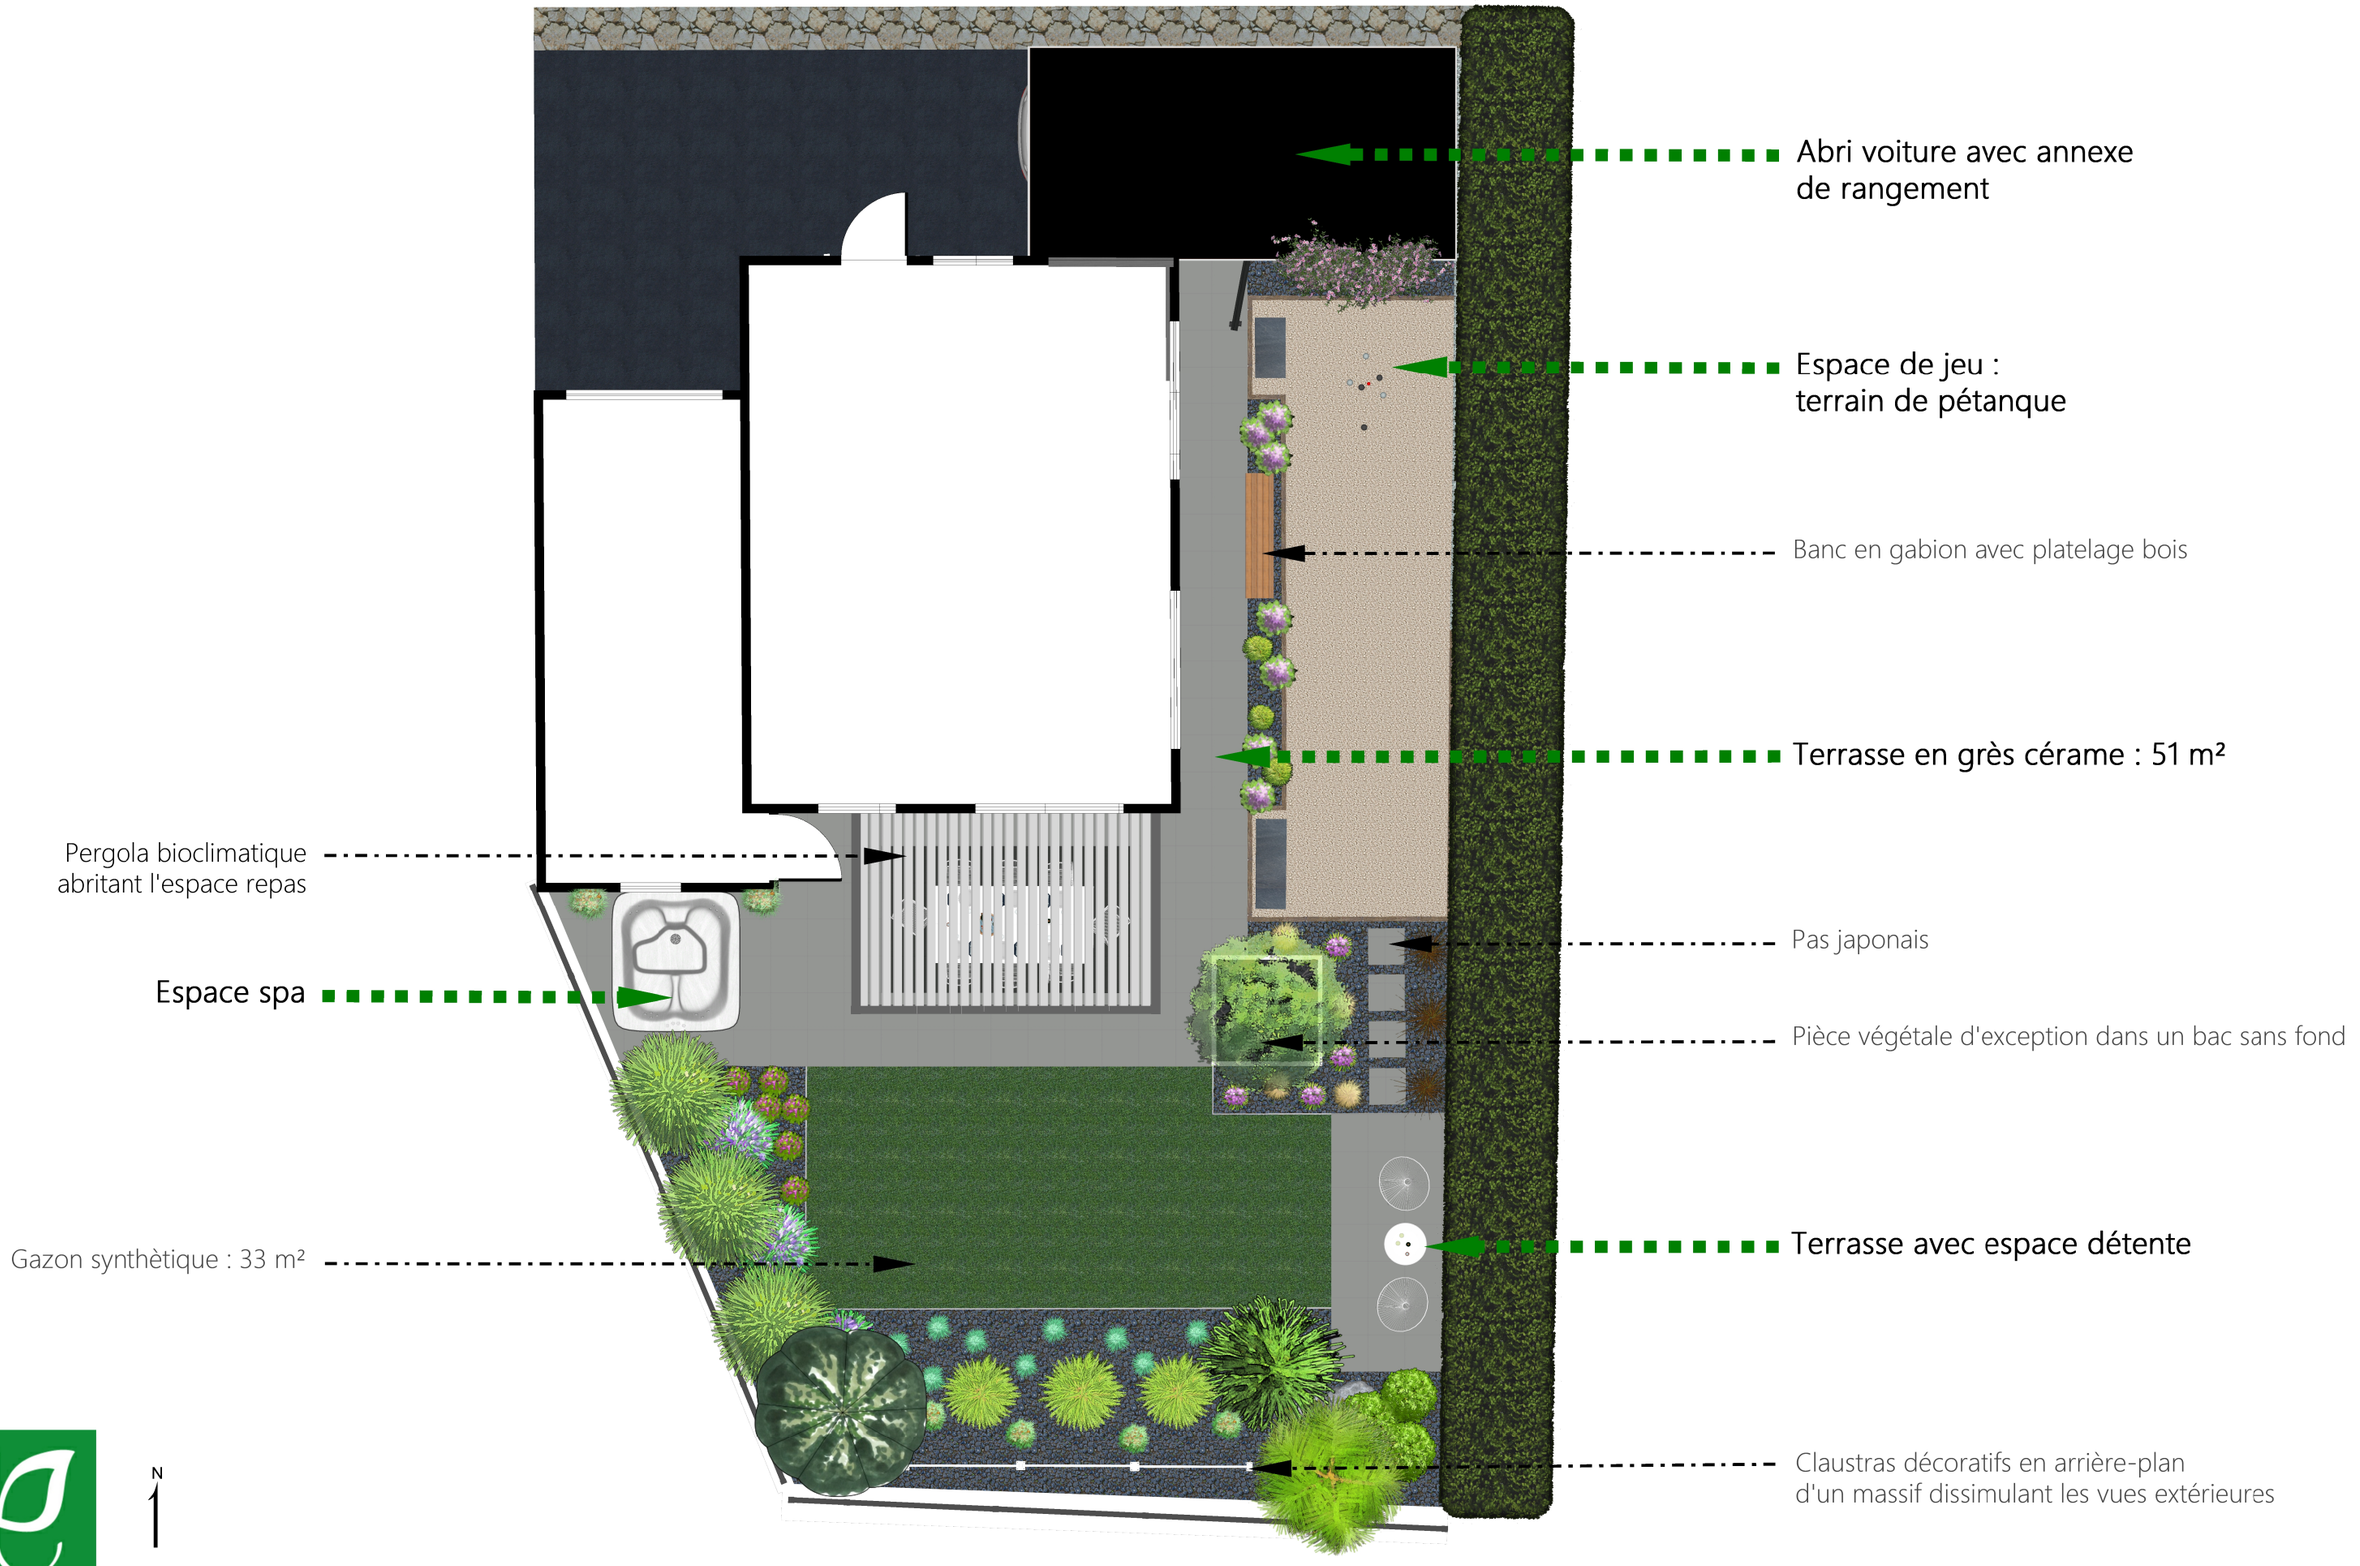

Ech : 1/100

Jardin naturel

Jardin Naturel - 377 route de la plaine 74300 Thyez - 06 23 67 89 73 - contact@jardin-naturel.fr